


# 気々感プラン

☆いつも家族の気持ち  
気配を感じられる住い

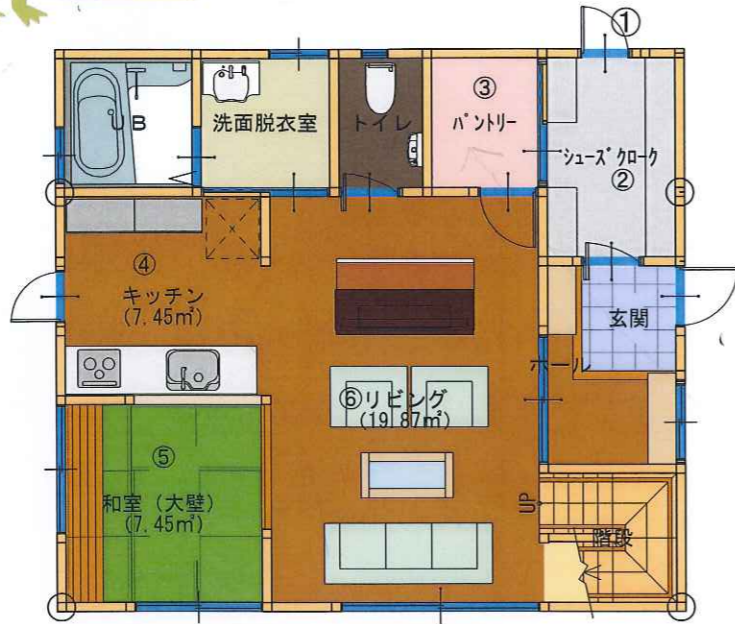


② シューズクローク  
ベビーカーやアウトドアグッズ  
などの大きな荷物もラクラク収納  
できる様広く計画し収納棚も  
タテに設置しました。



① ファミリー玄関  
玄関がいつも片付いてい  
れる様にシューズクロークに  
直接入れる事ができるファミー  
玄関を設計しました。

③ パントリー  
買い物 帰りはシューズクローク  
から直接入れるように計画し  
ファミー玄関からの動線上で  
荷物を減らせる様に計画  
しました。

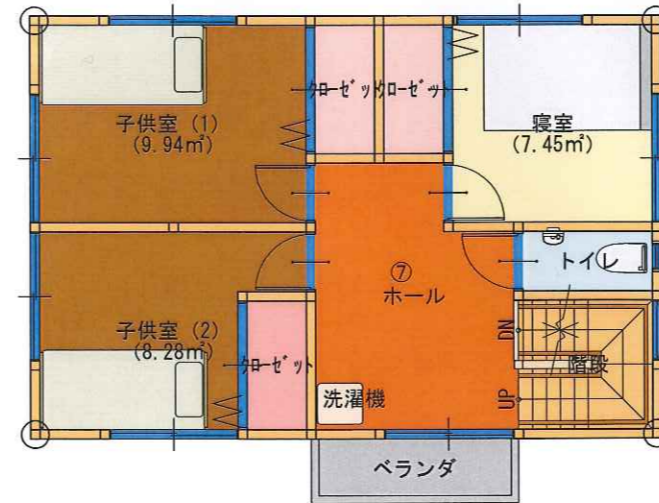

⑦ ホール  
広く計画し、多目的に使用  
できる空間としました。  
また洗濯機を置き洗濯物  
をすぐバルコニーに出て干せる様  
計画しました。

④ キッチン  
広めに計画し悠々とお料理  
を楽しめるような空間にしました。

⑤ 畳間  
・キッチンに隣接させ、ダイニングと  
兼用にさせました。  
・ママがキッチンに立っている時でも  
小さな子ども達に目が行き届く  
ようにしました。また作り付けのカウ  
ンターを設置し子どもが勉強できる  
ようにしました。子どももママも互いに  
目が届き分からない事があればすぐ  
に聞く事ができる環境づくりをしました。

⑥ リビング  
どこのへ行くにもリビングを通過して  
行くように広く計画しました。  
いつも家族の様子を感じる事が出来  
ます。



工事名	樹の家	株式会社 樹工務店	管理者	設計者	担当者	図面名	図面NO
備考	小田原市城山4-23-16 TEL 0465-23-8757 FAX 0465-20-8448		日付	日付	日付	1階 平面図, 2階 平面図 縮尺 1/100	1