



# 楽ラクプラン

## ④ ファミリーテーブル

ダイニング横に設置することでお母さんに見守られて安心して学習できる環境を作りました。木目の上には子どもが学校で作った創作作品などを飾れるギャラリーとしてカウンターの下は本棚として使えます。



## ③ 子育てママ注目です。


小さな赤ちゃんのいるママ。和室があると赤ちゃんのオムツを替えたり着替えさせたりするのに非常に便利です。赤ちゃんとの赤い寝るにはベントリ畳に布団を敷いたほうが安心です。ゆったりと寝る事ができます。もちろん来客時は客間や1Fは家族の居場所としてさまざまなシーンで大活躍です!!

## ② お客様に「ちょっと手を洗わせてね」と言われちゃった事ありませんか?

反対に自分が勝手に行った時手を洗うのに通される場所は浴室横の洗面室がほとんどです。しかしここには洗濯物が積んであったりハブラシが出しっぱなしだったり...見られたくない場所です。そこでこのジレンマを解決するために来客用の洗面所を設置しました。また子ども達が帰ってきた時にうがい手洗いをします。

## ⑩ キッズクローク

子どもが自分で自分のものを片付けられるようにリビングの一角のタタミルームに収納ラックを用意しました。色わけしておくことにより片付けがスムーズに!!

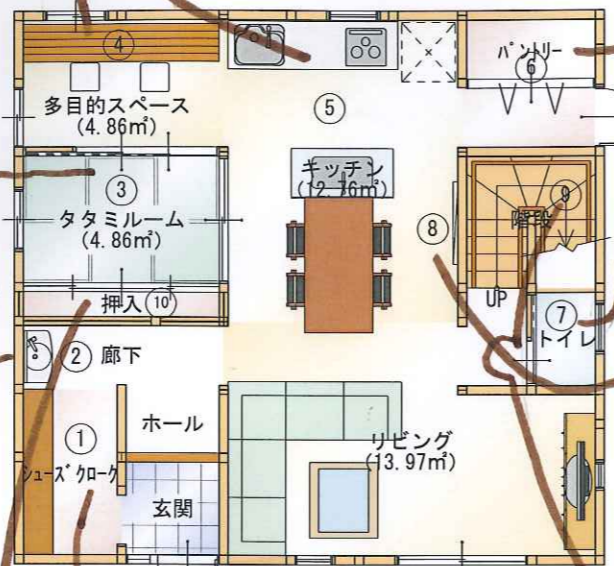

## ⑤ お手伝いしやすいキッチン

ママと子どもと一緒に作業しても十分な幅、奥行きを確保しました。IHなら子どもでも安全に扱えます。またダイニングテーブル横に設置したミニシンクは普段は閉めておくこともできるので季節の花を飾ってもよし、1Fにはママとこどもお菓子作りを楽しむのもよしですね。

## ⑦ トイレトレーニング

はたはたないトイレ。Itsukiのトイレ・お風呂はゆったりサイズで設計。気持ちに余裕をもつトイレトレーニングと向き合えます。トイレ横の木棚にはお風呂の補助便座や掃

## ⑧ 家族の伝言ボード

仕事帰りが遅いパパ。子どもたちからのメッセージだったり子どもたちの読書きたたり帰りが遅くコミュニケーションをとるのが難しいパパもこれで解決!!

## ⑨ 合うち図書館

平均して月10冊くらいまでは本を読む量に応じて矢張り指数が高まることになりました(2006年5月調査)読書は楽しい月読本という事です。いろいろ本に触れることにより、語学力が高まりその力は国語だけでなく算数や社会などの読解力にもつながります。毎日読書する習慣というのは子ども達をもっと伸ばしてくれるのです。

## ① 大容量のシューズクローク&ファミリー玄関

ベビーカーや三輪車もラクラク収納♪木目板を調整すればパパのゴルフバックやアウトドア用品も十分に収納できます。一部にフックを付ければ来客用のコート掛けに変身ファミリー玄関を使用する事で玄関はいつもピカピカ急な来客も大丈夫。

## ⑥ キッチンのゴミはできるだけ

速やかに処理したい。

ゴミすての日床に生ゴミの汁がたれてきて経験ないですか?これならLDを通ることなく生ゴミを外に出すことができます。また、食品などの宅配を受け取る場所も勝手口から届けてもらえばそのままパントリーに収納できるので楽チン。

<2F>



## ⑪ 洗濯スペースが2F?

2階建ての場合、洗濯物は2階に干すという意見の方が圧倒的多数。しかし洗濯機は1階の洗面室。それなら2階に洗濯機と浴室を持って来ることで一連の作業が2階で完了。

## ⑫ お風呂でコミュニケーション

普段子どもと一緒にいる時間の少ないパパはお風呂こそコミュニケーションのチャンス。背中を流しながらいろいろな話をしてください。

## ⑬ ちょっとしたフリースペース

家族みんなのフリースペースとして...ある程度の年齢になったら間仕切りをしたり、子どもが独立した後は間仕切りを外してパパママの趣味の部屋にする事もできます。

## ⑭ 衣替えのいらないクローゼット

上下のハンガーパイプが三面に設置してあるので衣替えがいらす。お洋服好きママもこれなら安心。

## ⑮ ビニールプールもらくらく♪ 広めのバルコニー

広いバルコニーなので家庭菜園もOK。家庭菜園で育てた野菜でバーベQもいいですね。植木と角虫の相性はとても大敵だと言われています。小育教育にも食育にもプラスになります。またおススメなのがスロップシंकです。深さめの洗面ホールと違って下さい。例えば「家庭菜園で育てた泥付きの野菜は家の中に持ち込んで洗いたくないですね。また子どもたちの泥こになった靴なども同様です。バルコニーにスロップシंकを設置すれば、植木の水やり、怒りも大助かり。さらには子どもの夏場の水遊びやプールの水はりもラクチンです。



工事名 樹の家 (ママのこだわりプラン)	株式会社 樹工務店	管理者	設計者	担当者	図面名 1階 平面図, 2階 平面図	図面NO 3
備考	小田原市城山4-23-16 TEL 0465-23-8757 FAX 0465-20-8448	日付	日付	日付	縮尺 1/100	